


Wzrostek nr 2

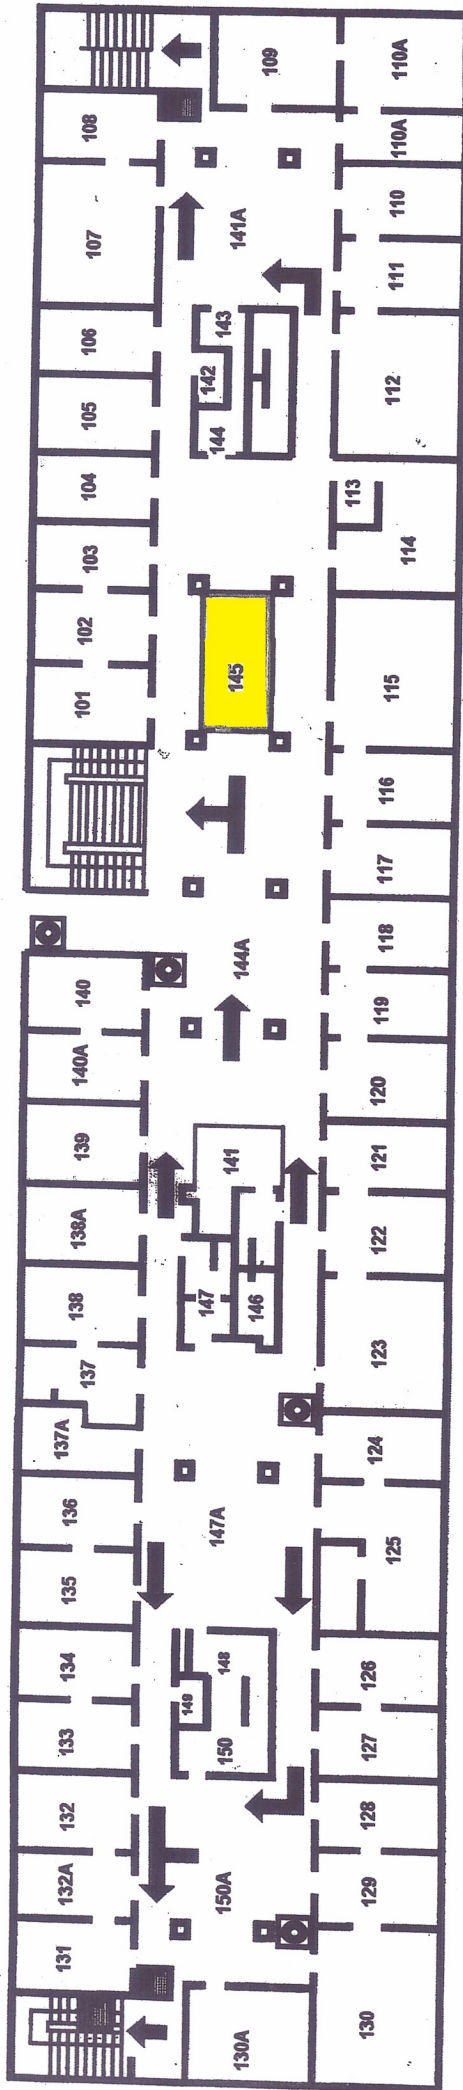

BUDYNEK D-I PIĘTRO

→ powierzchnia do wynajęcia 18,5 m²